



Façade Sud-Ouest

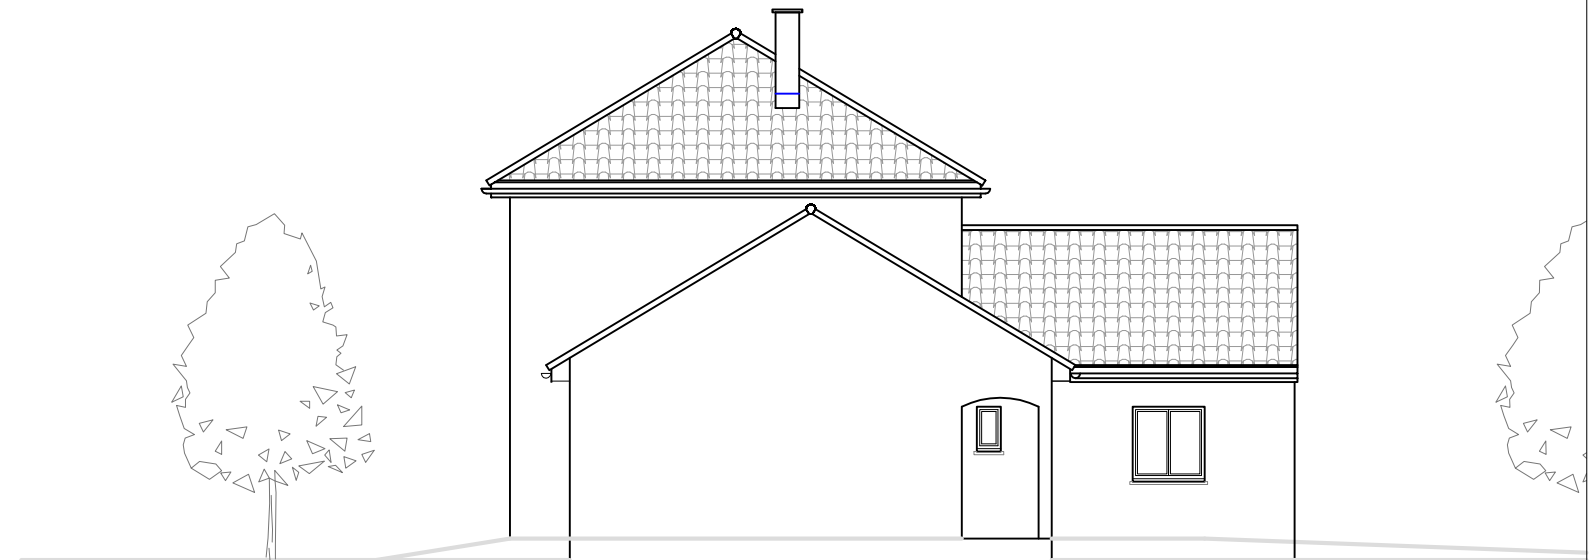

Façade Nord-Ouest



Façade Nord-Est

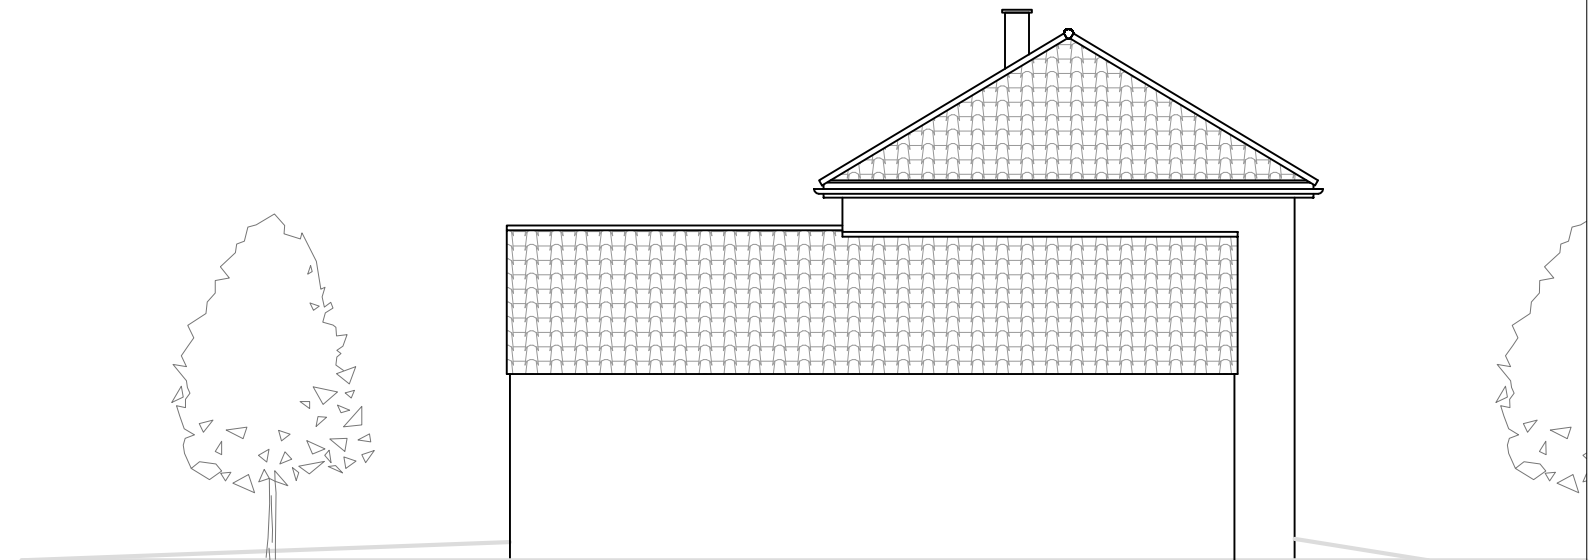

Façade Sud-Est

SITE :	CONSTRUCTION D'UNE MAISON INDIVIDUELLE
<p>FACADES</p> <p>Echelle : 1/100</p> <p>Date :</p>	Maître d'ouvrage :